




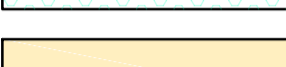
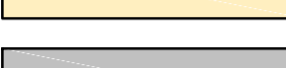
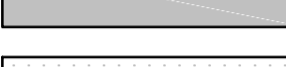

ANVISNINGAR


KOORDINATSYSTEM
 SYSTEM I PLAN: SWEREF 99 13 30
 SYSTEM I HÖJD: RH 2000

FÖRKLARINGAR

--- ARBETSOMRÅDESGRÄNS, redovisad 1m utanför gällande gräns

FÖRESLAGET

-  GRÄS
-  BUSKAR
-  PERENN
-  SAND
-  BETONGPLATTOR
-  ASFALT
-  FALLSKYDD AV FLIS

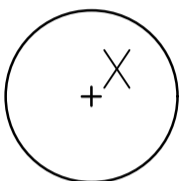

TRÄD



NYTT LÄGE BELYSNING

VÄXTFÖRTECKNING

TRÄD

NR:	NAMN:	ANMÄRKNING	ANTAL
1.	<i>Sorbus aucuparia</i> Steen - Smalkronig rönn	3 x ompl 14-16 Kl.	21 st
2.	<i>Sorbus intermedia</i> E - Oxel	3 x ompl 14-16 Kl.	6 st

BUSKAR


NR:	NAMN:	ANMÄRKNING	ANTAL	C/C
3.	<i>Spiraea Betulifolia</i> Tor E - Björkspiraea	ca 2.0 liter	250 st	1,0m
4.	<i>Spiraea Betulifolia</i> Tor Gold - Gulbladig spirea	ca 2.0 liter	80 st	0,8m
5.	<i>Spiraea Bumalda</i> anthony waterer - Rosenspiraea	ca 2.0 liter	88 st	0,8m
6.	<i>Stephanandra incisa</i> crispa - Krusbladig stephanandra	ca 2.0 liter	24 st	0,8m

PERENNER

NR:	NAMN:	ANMÄRKNING	ANTAL	C/C
A.	<i>Allchemilla mollis</i> - Jättedaggkåpa, gul	juni-sep 40cm, 12C	72 st	30cm
B.	<i>Echinacea purpurea</i> Alba - Rudsbeckia, vit	juli-sep 80 cm, 12C	52 st	30cm
C.	<i>Echinacea purpurea</i> Magnus - Röd solhatt, röd	juli-sep 80 cm, 12C	52 st	30cm
D.	<i>Geranium macrorrhizum</i> lng variant - Flocknäva, vitrosa	juni-juli 30 cm, 12C	60 st	30cm
E.	<i>Liatris spicata</i> Florestan weiss - Rosenstav, vit	juli-aug 90 cm, 12C	34 st	30cm
F.	<i>Liatris spicata</i> Kobolt - Rosenstav, lilaros	juli-aug 60 cm, 12C	34 st	30cm

UTRUSTNING

- (A) PARKBÄNK
- (B) BÄNKBORD
- (C) HÄNGMATT
- (D) GUNGSTÄLLNING
- (E) PISKSTÄLLNING
- (F) CYKELSTÄLL
- (G) SANDLÅDA
- (H) GRILLPLATS

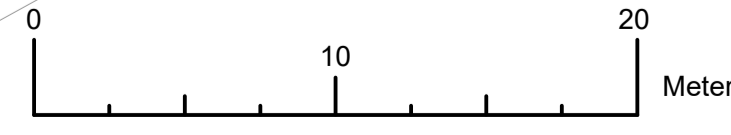

BET	ÄNDRINGEN AVSER	DATUM	SIGN
FÖRFRÅGNINGSUNDERLAG			
VÄSTANVIK			
TORSBY BOSTÄDER			
UNIVA			
KONSULTER INOM VATTEN & AVLOPP www.univa.se			
UPPDRAG NR 184.02045	RITAD/KONSTRUERAD AV EC/EA/JO	HÄNDLÄGGARE ERIK CARLSSON	
DÅTID 2018-03-02	ANSVÄRIG ERIK CARLSSON		
MARKPLANERINGSPLAN			
RIA OMRÅDE 1			
SKALA 1:250	A1	NUMMER L-180-1-01	BET

Fil: G:\Oppdrag\1802045_Torsby_Bostäder_RIA_Markplan_180-1-01_CAD\Markplan_VA_180-1-01.dwg PLOTTAD: 2018-03-27 10:30:03 AV: ANVÄNDARE: erik.carlsson