


kv Enen, Torsby




Förklaringar

- SPIS MED UGN
- KYL/FRYS
- FÖRBERETT FÖR DISKMASKIN
- högskåp
- tvättställ
- WC
- DUSCH MED DUSCHVÄGG
- TVÄTT/TORK

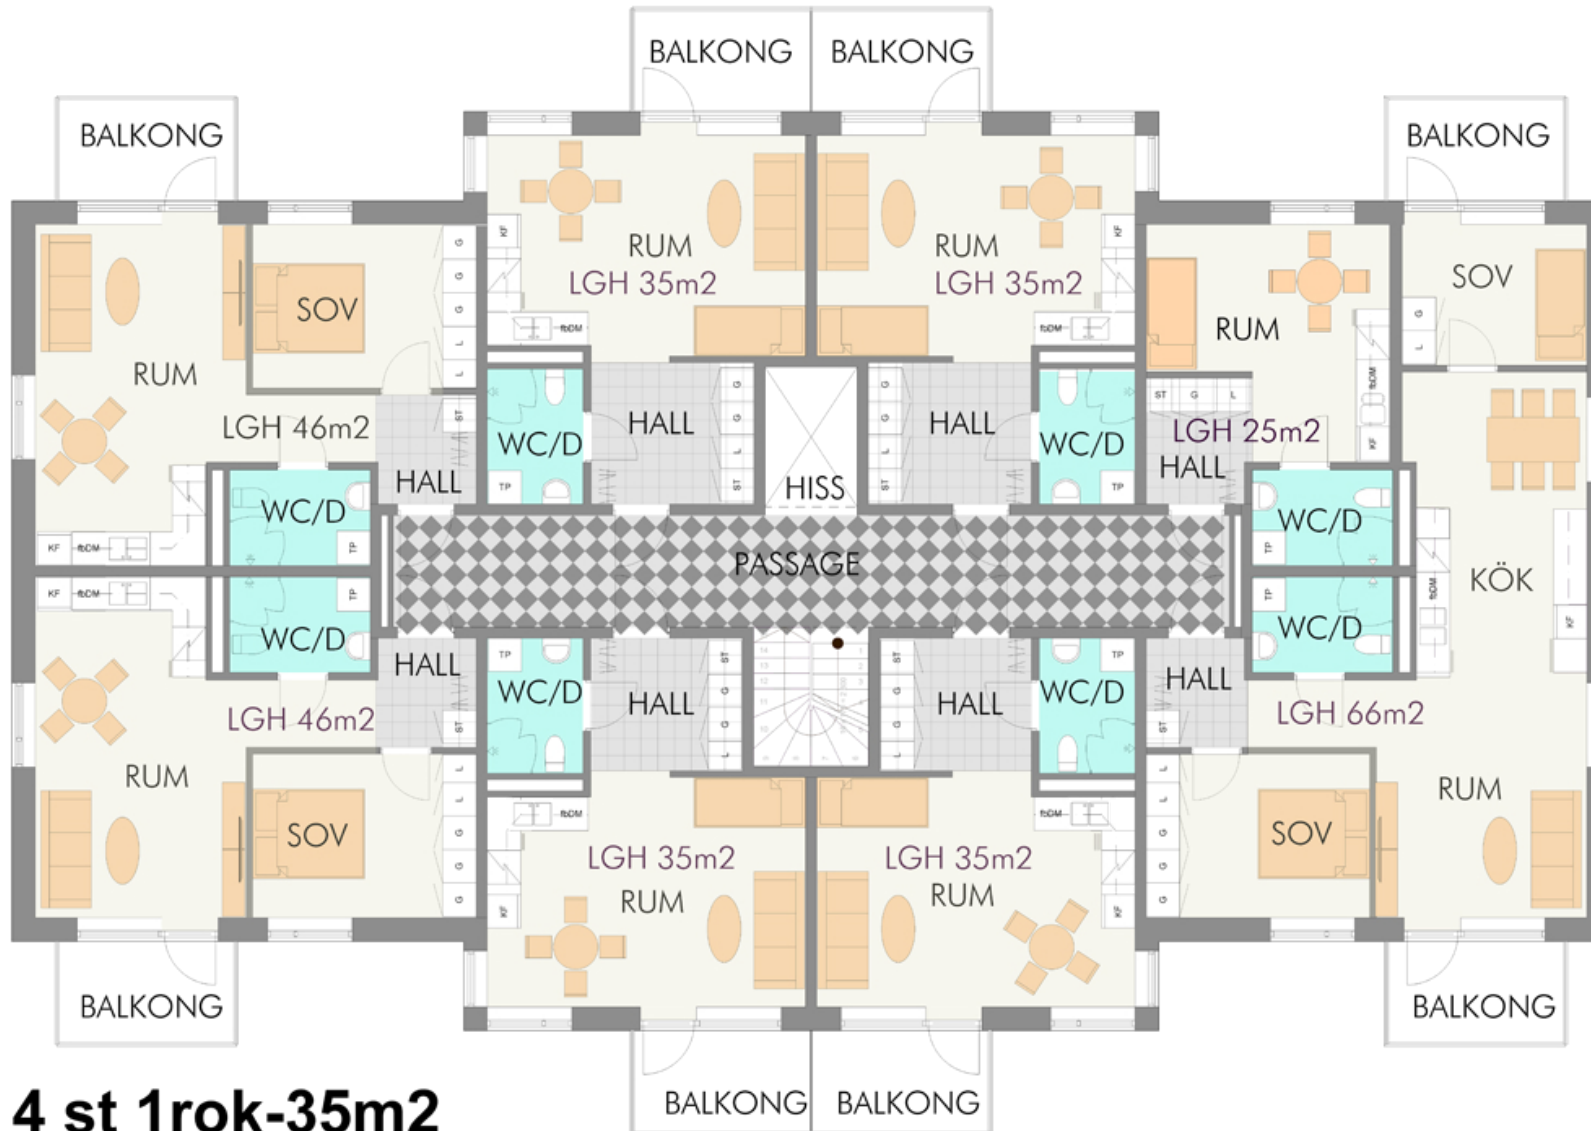

4 st 1rok-35m²
2 st 2rok-46m²
1 st 3rok-66m²
1 st 1rokv-25m²

SKALA 1:100

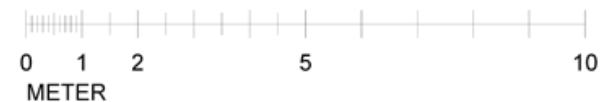

PLAN 3