




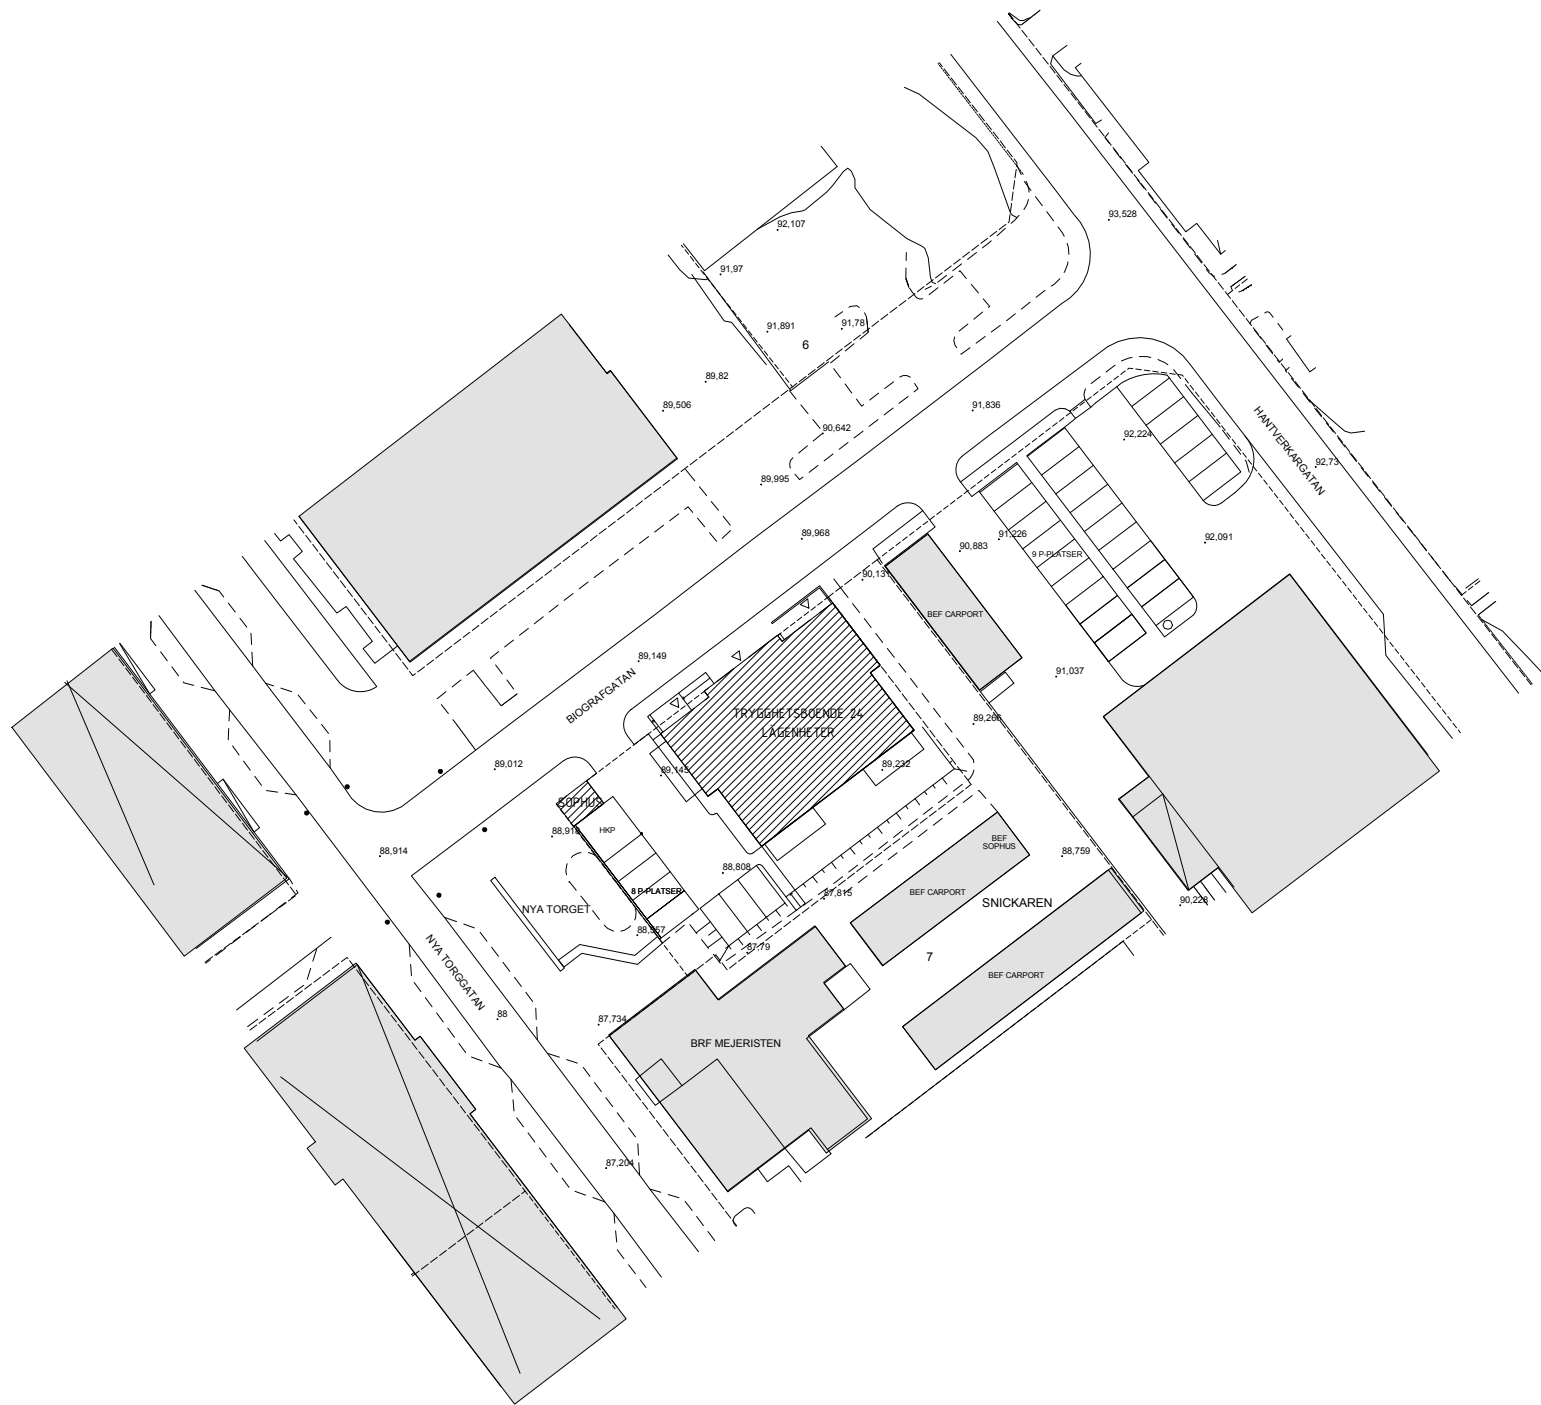

SITUATIONSPLAN
1 : 400

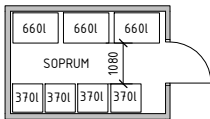

SOPRUS
1 : 100

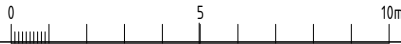

3D VY - MOT BIOGRAFGATAN




3D VY - FRÅN SYDVÄST


FKH 2019-12-18

TOBO 0022 Mejeristen 2, Torsby						BOA	LOA
Våning	Lght nr	Typ	BOA	antal/våning	antal lght	Totalt BOA	Totalt LOA
VÅNING 1 (ENTRÉVÅNING)			0,0m²		0	0,0m²	252,0m²
VÅNING 2	1101	2 ROK	59,5m²	1	1	59,5m²	
	1102/1103	3 ROK	70,0m²	2	2	140,0m²	
	1104	1 ROK	47,0m²	1	1	47,0m²	
	1105	1 Ö.LGH	18,0m²	1	1	18,0m²	
VÅNING 3 TILL 7 (x5)	1201-1601	2 ROK	59,5m²	1	5	297,5m²	
	1202-1602/1303-1603	3 ROK	70,0m²	2	10	700,0m²	
	1204-1604	3 ROK	71,0m²	1	5	355,0m²	
TOTALT						25	1 617,0m²


BET	ÄNDRINGEN AVISER	DATUM	SIGN
BYGGLOVSHANDLING			
			
MEJERISTEN 22, TORSBY			
UPPDRAGS NR TOBO 0022	RITAD/KONSTR AV LC	UPPDRAGSLEDARE MA	
DATUM XXXX-XX-XX	ANSVARIG MA		
SITUATIONSPLAN SOPRUM PLAN 3D VYER			
SKALA A1 A3	NUMMER A-04.0-01		BET

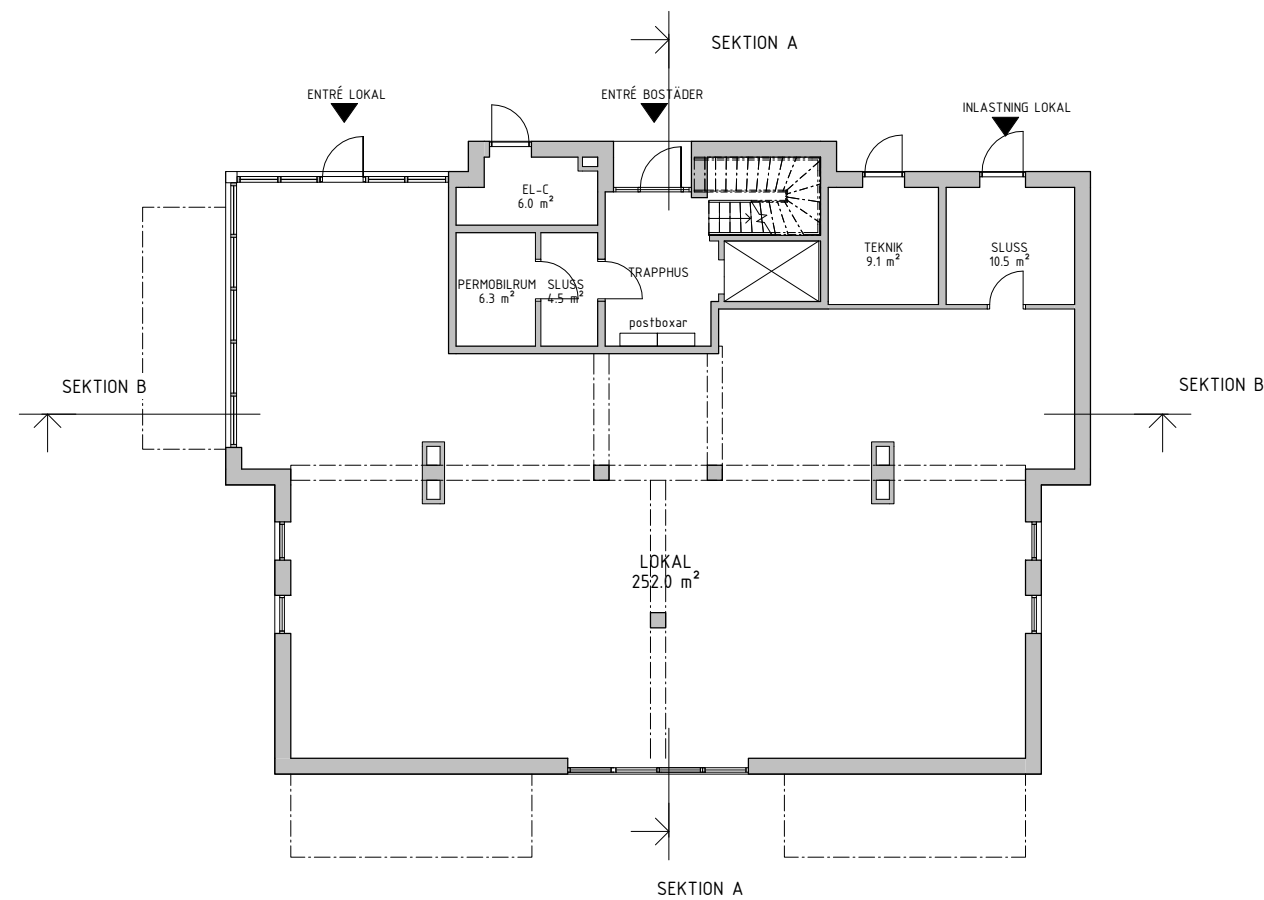


VÅNING 1

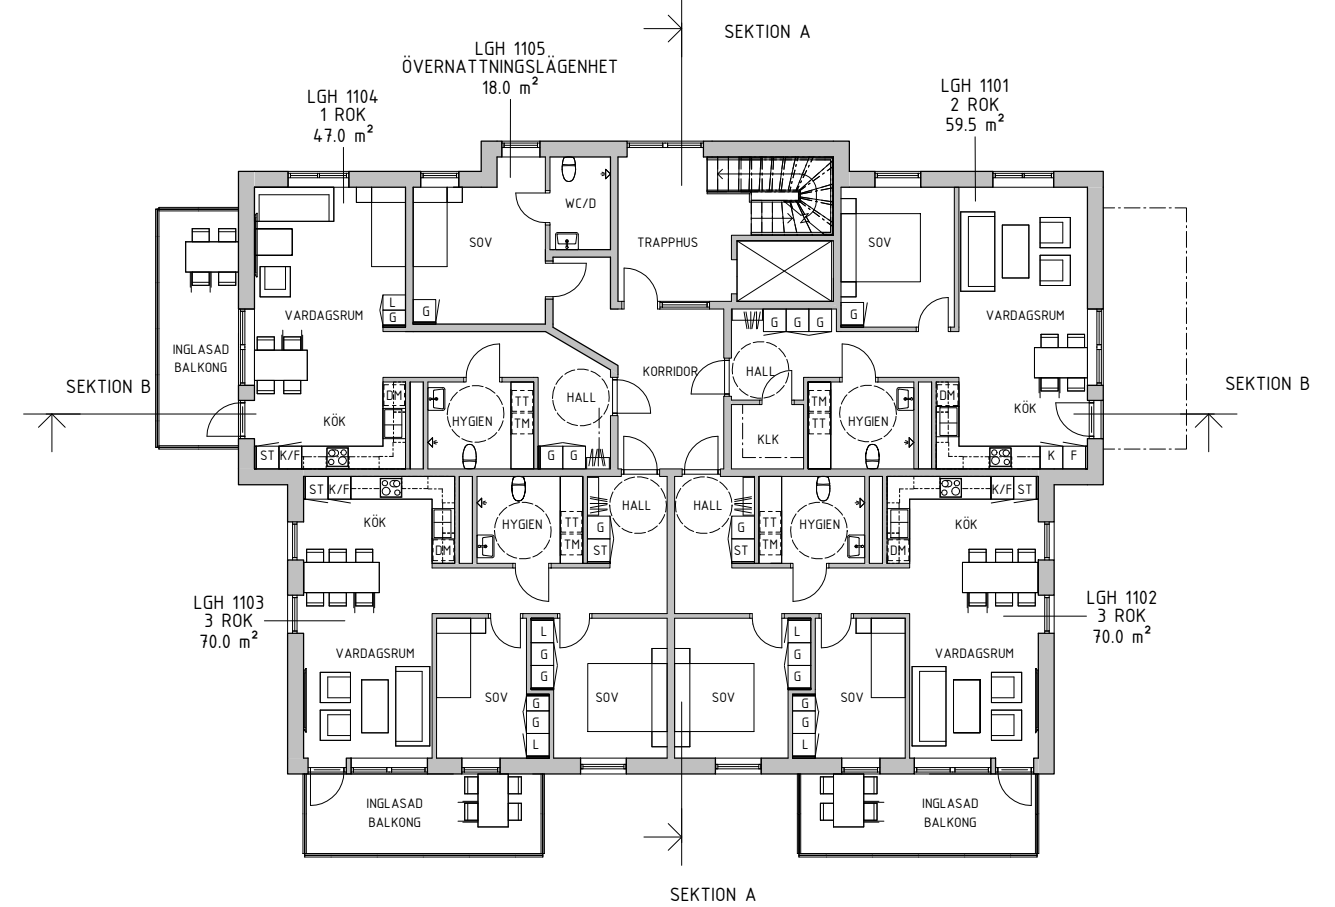

VÅNING 2

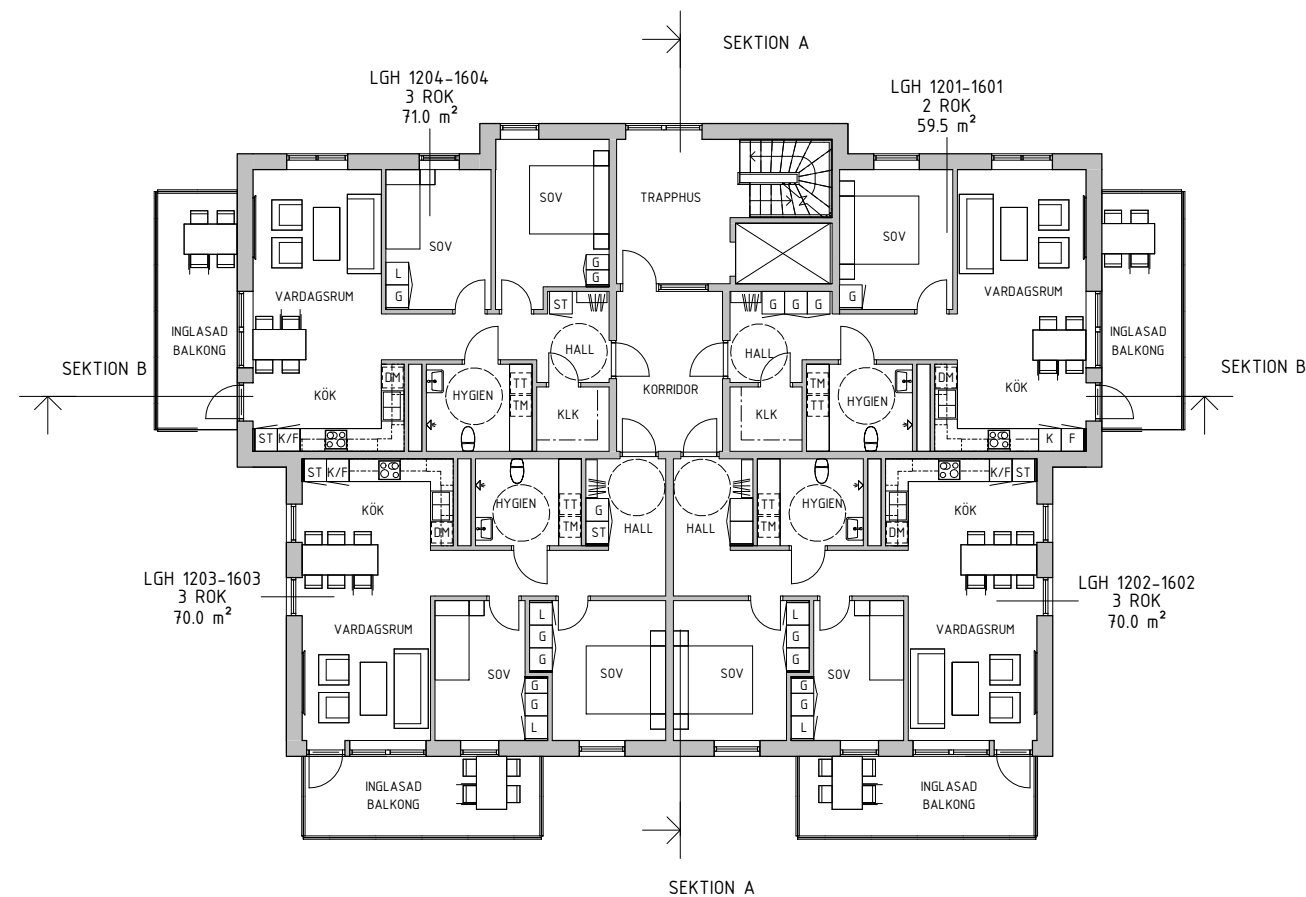


VÅNING 3

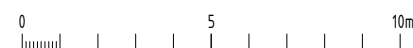

FHK 2019-12-18

BET	ÄNDRINGEN AVISER	DATUM	SIGN
BYGGLOVSHANDLING			
			
MEJERISTEN 22, TORSBY			
UPPDRAGS NR TOBO 0022	RITADKONSTR AV LC	UPPDRAGSLEDARE MA	
DATUM XXXX-XX-XX	ANSVARIG MA		
PLAN VÅNING 1, 2 o 3-7			
SKALA A1 A3	1 : 100	NUMMER A-04.1-01	BET


1:10000 0022 Projektplan 1, Torsby Gård & Möbelslaggningen 2_2019.rvt
2019-12-18 13:00:06

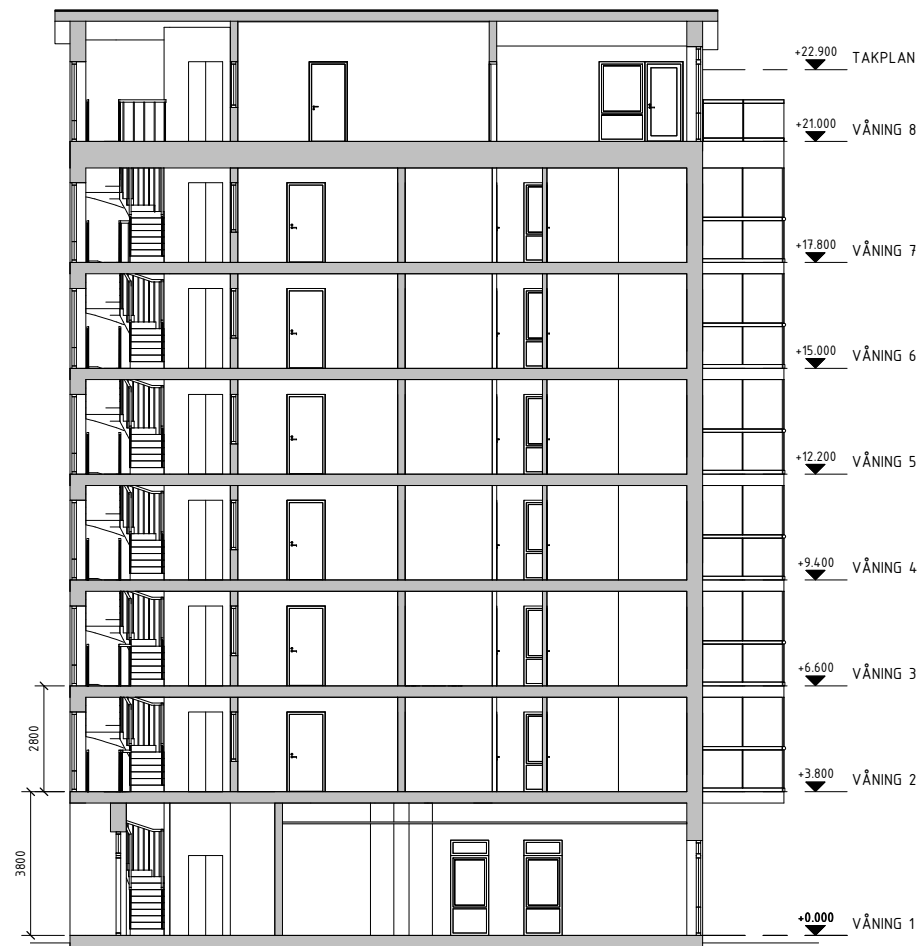

SEKTION A



SEKTION B

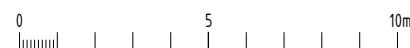


FHK 2019-12-18

BET	ÄNDRINGEN AVISER	DATUM	SIGN
BYGGLOVSHANDLING			
			
MEJERISTEN 22, TORSBY			
UPPDRAGS NR	RITAD/KONSTR AV	UPPDRAGSLEDARE	
TOBO 0022	LC	MA	
DATUM	ANSVARIG		
XXXX-XX-XX	MA		
SEKTIONER			
SEKTION A o B			
SKALA	NUMMER	BET	
A1 A3	1 : 100 A-04.2-01		

i:\1000 0022 Projekt 12 Torsby Casa Moderna\Objekt 12_2018.rvt
2019-12-18 12:05:55



FASAD MOT NORR

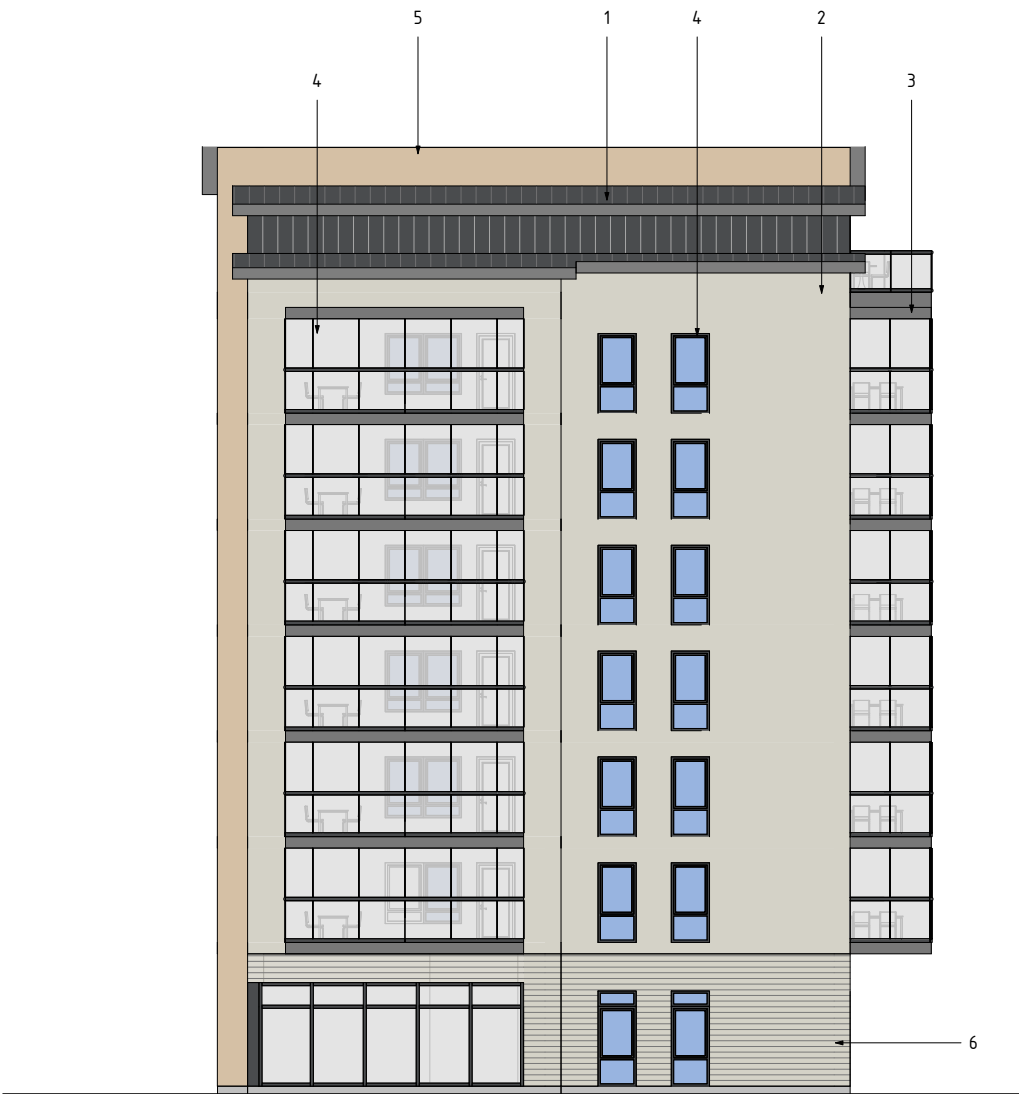

FASAD MOT VÄSTER

FÖRESKRIFTER:


MATERIAL OCH KULÖRER

1. TAKPLÅT PLANNJA HARD COAT - PL 18 (blyertsgrå)
2. FASAD MÅLAD MED STRUKTURFÄRG NCS S 1502-Y (ljusgrå)
3. FASAD MÅLAD MED STRUKTURFÄRG NCS S 5502-Y (mellangrå)
4. ALUMINIUMPARTI OCH FÖNSTER KULÖR RAL 7024 (mörkgrå)
5. FASADSKIVOR TRESPA METEON NA 11 - FRENCH LIMESTONE (vitbeige) ELLER LIKV. HORIZONTELLT BAND MED STRUKTURFÄRG NCS 1502-Y (ljusgrå)
6. SOCKEL MÅLAS GRÅ

FHK 2019-12-18

BET	ÄNDRINGEN AVISER	DATUM	SIGN
BYGGLOVSHANDLING			
			
MEJERISTEN 22, TORSBY			
UPPDRAGS NR TOBO 0022	RITAD/KONSTR AV LC	UPPDRAGSLEDARE MA	
DATUM XXXX-XX-XX	ANSVARIG MA		
FASADER FASAD MOT NORR o VÄSTER			
SKALA A1 A3	1 : 100	NUMMER A-04.3-01	BET

0 5 10m

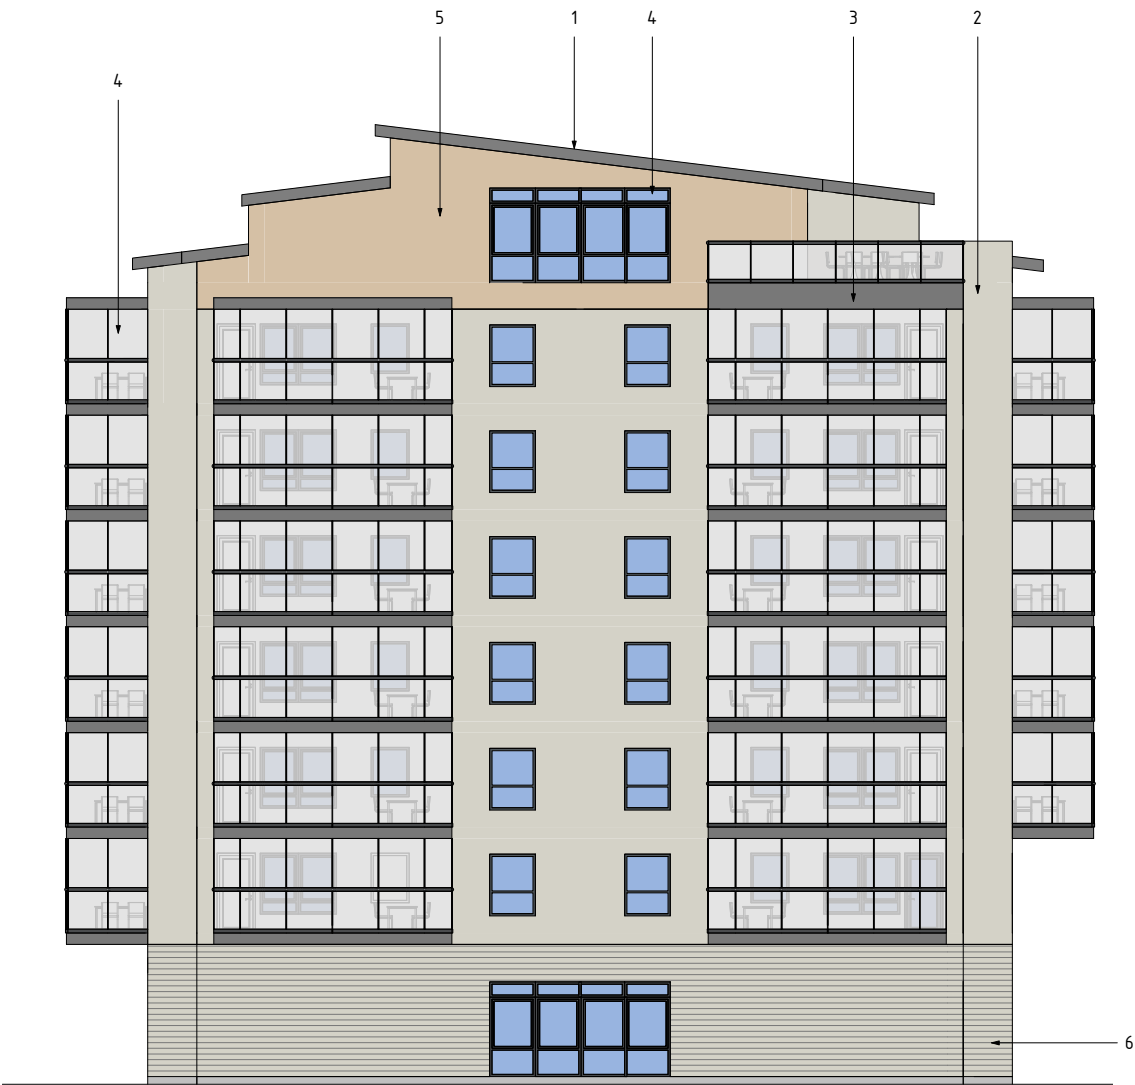

FASAD MOT SÖDER



FASAD MOT ÖSTER

FÖRESKRIFTER:

MATERIAL OCH KULÖRER

1. TAKPLÅT PLANNJA HARD COAT - PL 18 (blyertsgrå)
2. FASAD MÅLAD MED STRUKTURFÄRG NCS S 1502-Y (ljusgrå)
3. FASAD MÅLAD MED STRUKTURFÄRG NCS S 5502-Y (mellangrå)
4. ALUMINIUMPARTI OCH FÖNSTER KULÖR RAL 7024 (mörkgrå)
5. FASADSKIVOR TRESPA METEON NA 11 - FRENCH LIMESTONE (vitbeige) ELLER LIKV. HORIZONTELLT BAND MED RELIEFVERKAN MÅLAT MED STRUKTURFÄRG NCS 1502-Y (ljusgrå)
6. SOCKEL MÅLAS GRÅ

FHK 2019-12-18

BET	ÄNDRINGEN AVISER	DATUM	SIGN
BYGGLOVSHANDLING			
			
MEJERISTEN 22, TORSBY			
UPPDRAG NR TOBO 0022	RITAD/KONSTR AV LC	UPPDRAGSLEDARE MA	
DATUM XXXX-XX-XX	ANSVARIG MA		
FASADER FASAD MOT SÖDER o ÖSTER			
SKALA A1 A3	1 : 100	NUMMER A-04.3-02	BET

i:\3080-0022_FHK2019-12-18\Projekt\Torsby\KLARA\Arkitektur\2019-12-18_FHK2019-12-18.dwg